



RAPPRESENTAZIONE GENERATORI

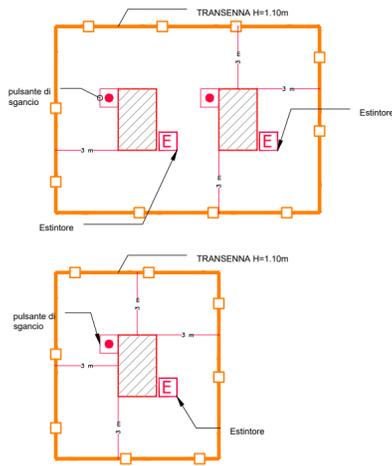

SCHEMA DI GESTIONE DELLE AREE CHIUSE TIPO HOSPITALITY ACCESSIBILI TRAMITE ACCREDITO

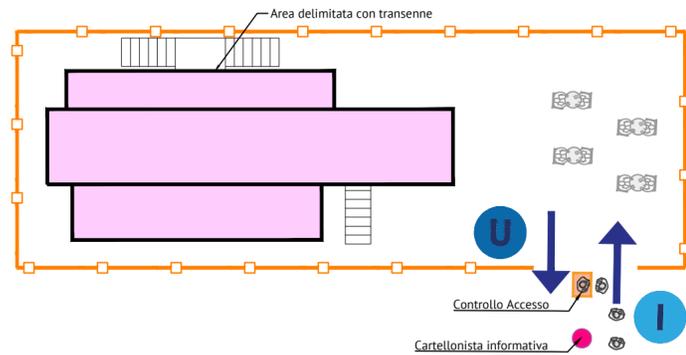

LEGENDA SICUREZZA


- ESTINTORI (posizionati nelle aree allestite e in corrispondenza degli impianti temporanei)
 - USCITA DI SICUREZZA (Da aree delimitate da transenne. 1,2 metri corrisponde a 2 moduli x 50 persone/metro - 100 persone max)
 - VIE DI ALLONTANAMENTO (Definite in funzione della conformazione del sito)
 - ACCESSO MEZZI DI EMERGENZA E SOCCORSO (Percorso fruibile e libero per i mezzi di soccorso in situazioni di emergenza)
 - INGRESSO / USCITA (Da aree delimitate da transenne. Varchi predisposti per accedere alle aree)
- ESEMPIO DI CARTELLONISTICA SICUREZZA
- CARTELLO PER OGNI ESTINTORI (Tutti gli estintori sono individuati mediante cartello specifico)
 - CARTELLO USCITA DI SICUREZZA (Da aree delimitate da transenne)
 - CARTELLO VIE DI ALLONTANAMENTO (Definite in funzione della conformazione del sito)
 - CARTELLO IMPIANTI TEMPORANEI (Area delimitata da transenne e con indicazione generatori)

LEGENDA ALLESTIMENTI

- Arco di arrivo (4m x 1.4m x 4.4m; lato cabina 2m x 3.3m)
- Furgone servizio tecnico (6m x 2.5m)
- Control room (3m x 3m)
- Tenda audio (3m x 3m)
- Generatori elettrici (2m x 1m)
- Press unit (7.80m x 3.00m)
- Hospitality (5m x 1.5m)
- Hospitality (5m x 4m)
- Tende + Furgone catering (4m x 4m + 6m x 2.5m)
- Cancellotto ingresso (H: 2.00m)
- Transenne alte (H: 2.00m)
- Transenne basse (H: 1.50m)
- Podio premiazioni (15.5m x 8m)
- Tenda backed premiazioni (4m x 4m)
- Tende mixed zone (4m x 4m)
- Tenda spogliatoi atleti (4m x 4m)
- Tenda miss premiazioni (3m x 3m)
- Camion gru riprese TV (15m x 7.5m)
- Attraversamento percorso
- Tenda massaggiatori (4.5m x 3m)
- Tenda giornalisti (4.5m x 3m)
- Tenda interviste (3m x 3m)
- Camper antidoping + UCI (5m x 2.5m + 10m x 2.5m + 5m x 3m)
- Maxischermo (8m x 3.5m)
- Bagni chimici (1m x 1m)
- Area sponsor (8m x 5m)

NOTA: LE PLANIMETRIE RAPPRESENTANO L'AREA DELL'EVENTO SPORTIVO

RAPPRESENTAZIONE PLANIMETRIA

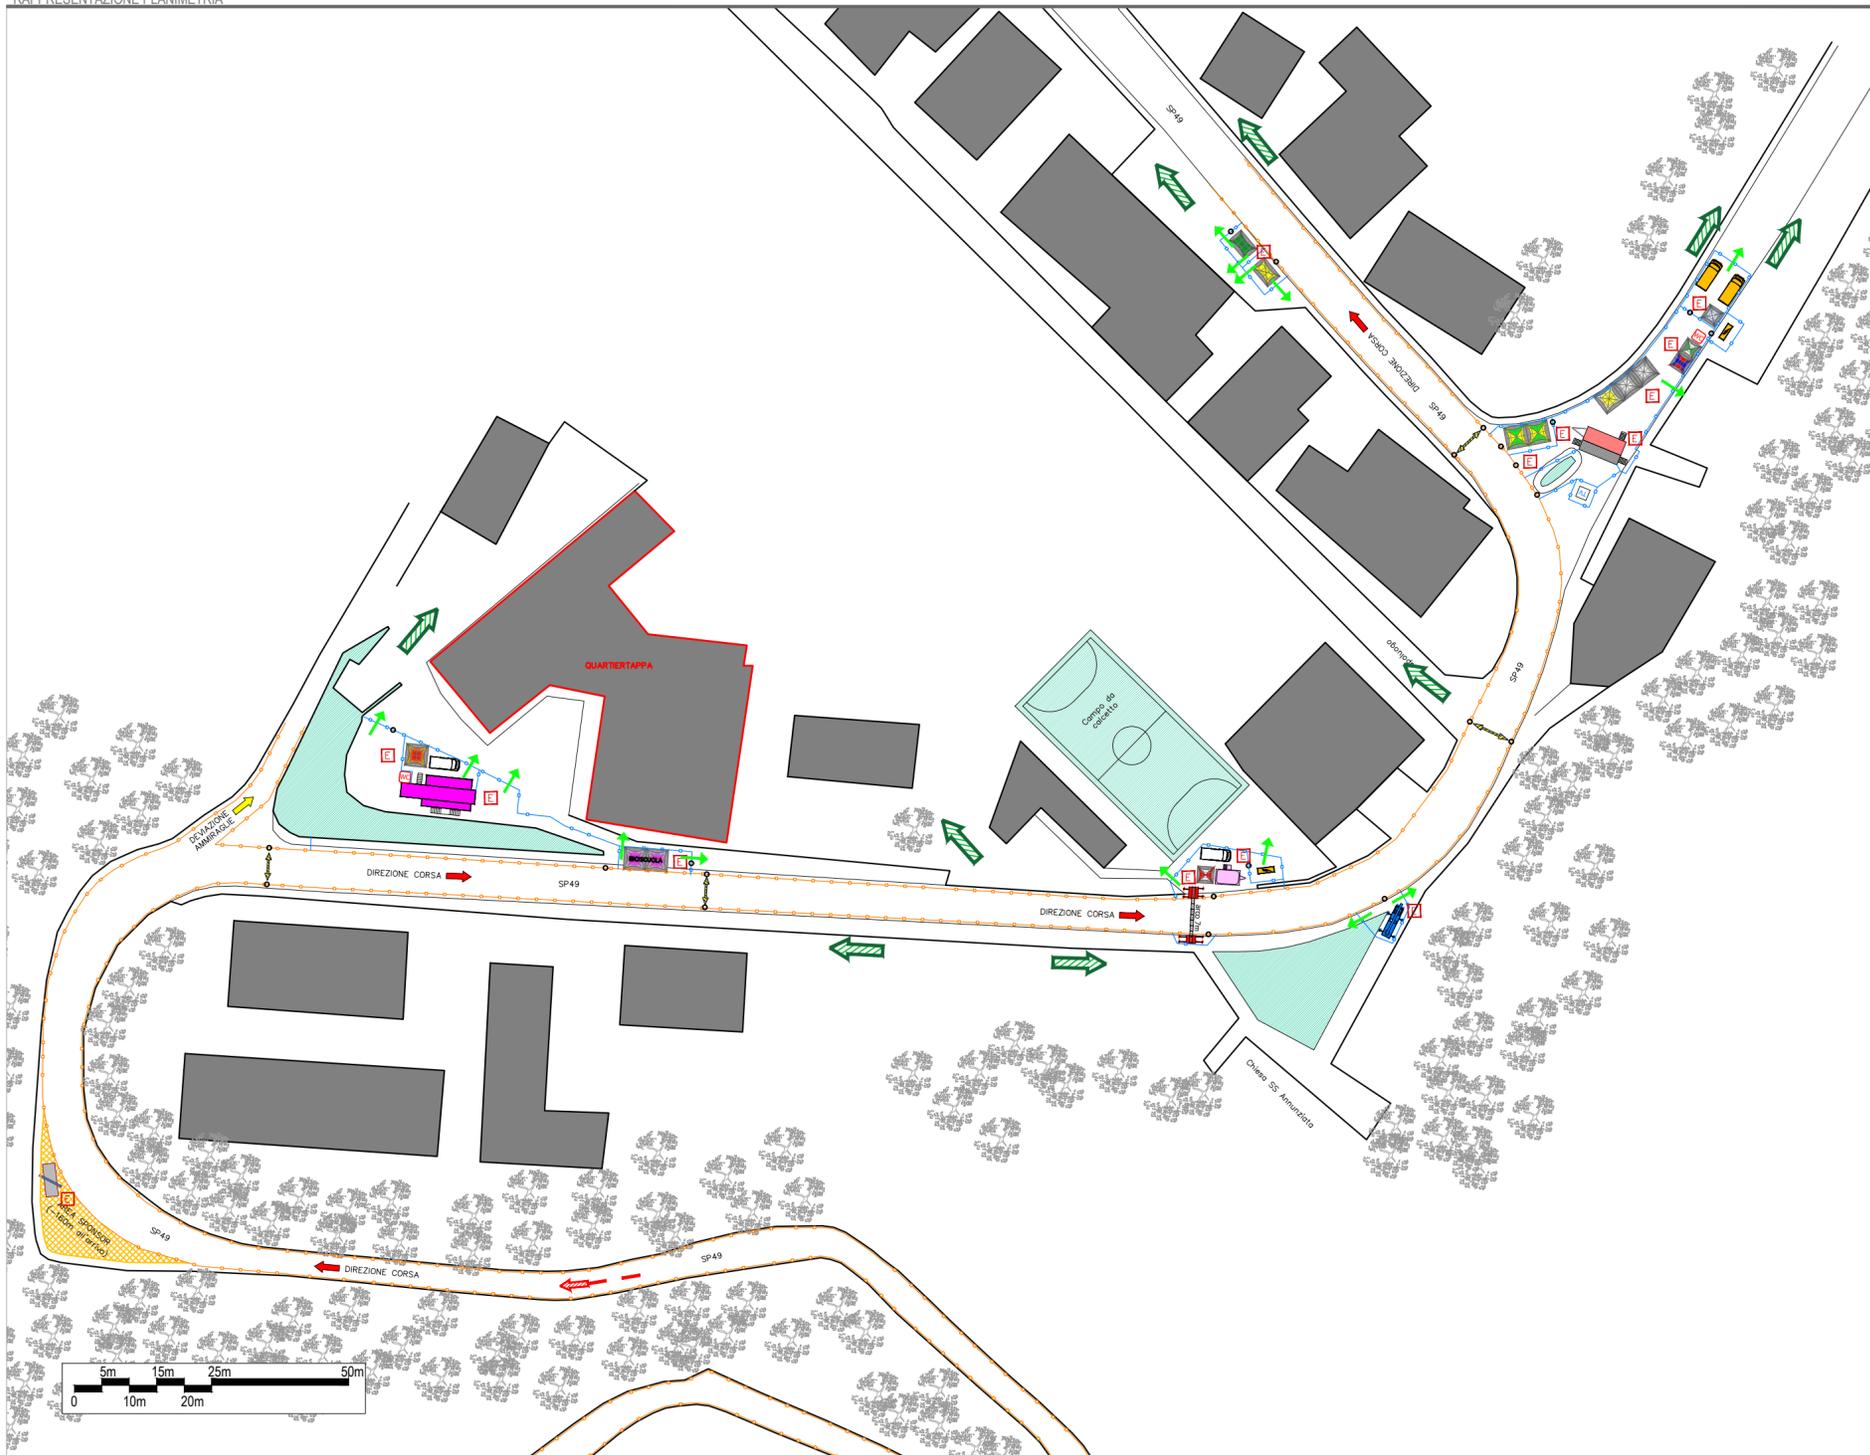

GAE ENGINEERING

Torino Milano Roma Catania
Via Assietta, 17 - 10128 Torino
+39 011 0566426
info@gae-engineering.com
segreteria@pec.gae-engineering.com
www.gae-engineering.com

TIRRENO ADRIATICA 2024
Tappa 5 Arrivo - Valle Castellana
8 marzo 2024



COMMITTENTE	RCS Sport S.p.A.	(D.L.)	Dot. P. Bellino	TIMBRI - FIRME
	RCS Sport Via Rizzoli, 8 Milano	(RSPP)	Ing. G. Ingannamorte	
PROGETTO		(Dir. Tecnico)	Ing. G. Amaro	TIMBRI - FIRME
		(Progettista)	Ing. G. Amaro OI TO 52281	



AMBITO	EVENTS SAFETY&SECURITY Progetto Sicurezza	LIVELLO	MP
ELABORATO	PLANIMETRIA GENERALE ARRIVO - con apprestamenti di sicurezza	N.	5A
DATA	31/01/2024	SCALA	--

REV	DESCRIZIONE	REDATTO	CONTROLLATO	APPROVATO
00	Prima emissione	B. Robino	S. Pappalardo	G.G. Amaro

settore	commessa GAE	liv. prog.	tipo documento	livello/piano	n° elaborato	rev.
ES	23GAEES010	MP	PLAN	--	5A	00

E' vietata la riproduzione, in qualunque modo e forma, in tutto o in parte del documento senza l'autorizzazione di GAE Engineering. Non può essere utilizzato per scopi diversi da quelli disciplinati dal contratto tra GAE ed il suo Cliente.